


# ROVANIEMEN KÄVELYKATUALUE (n.21 200 m2)

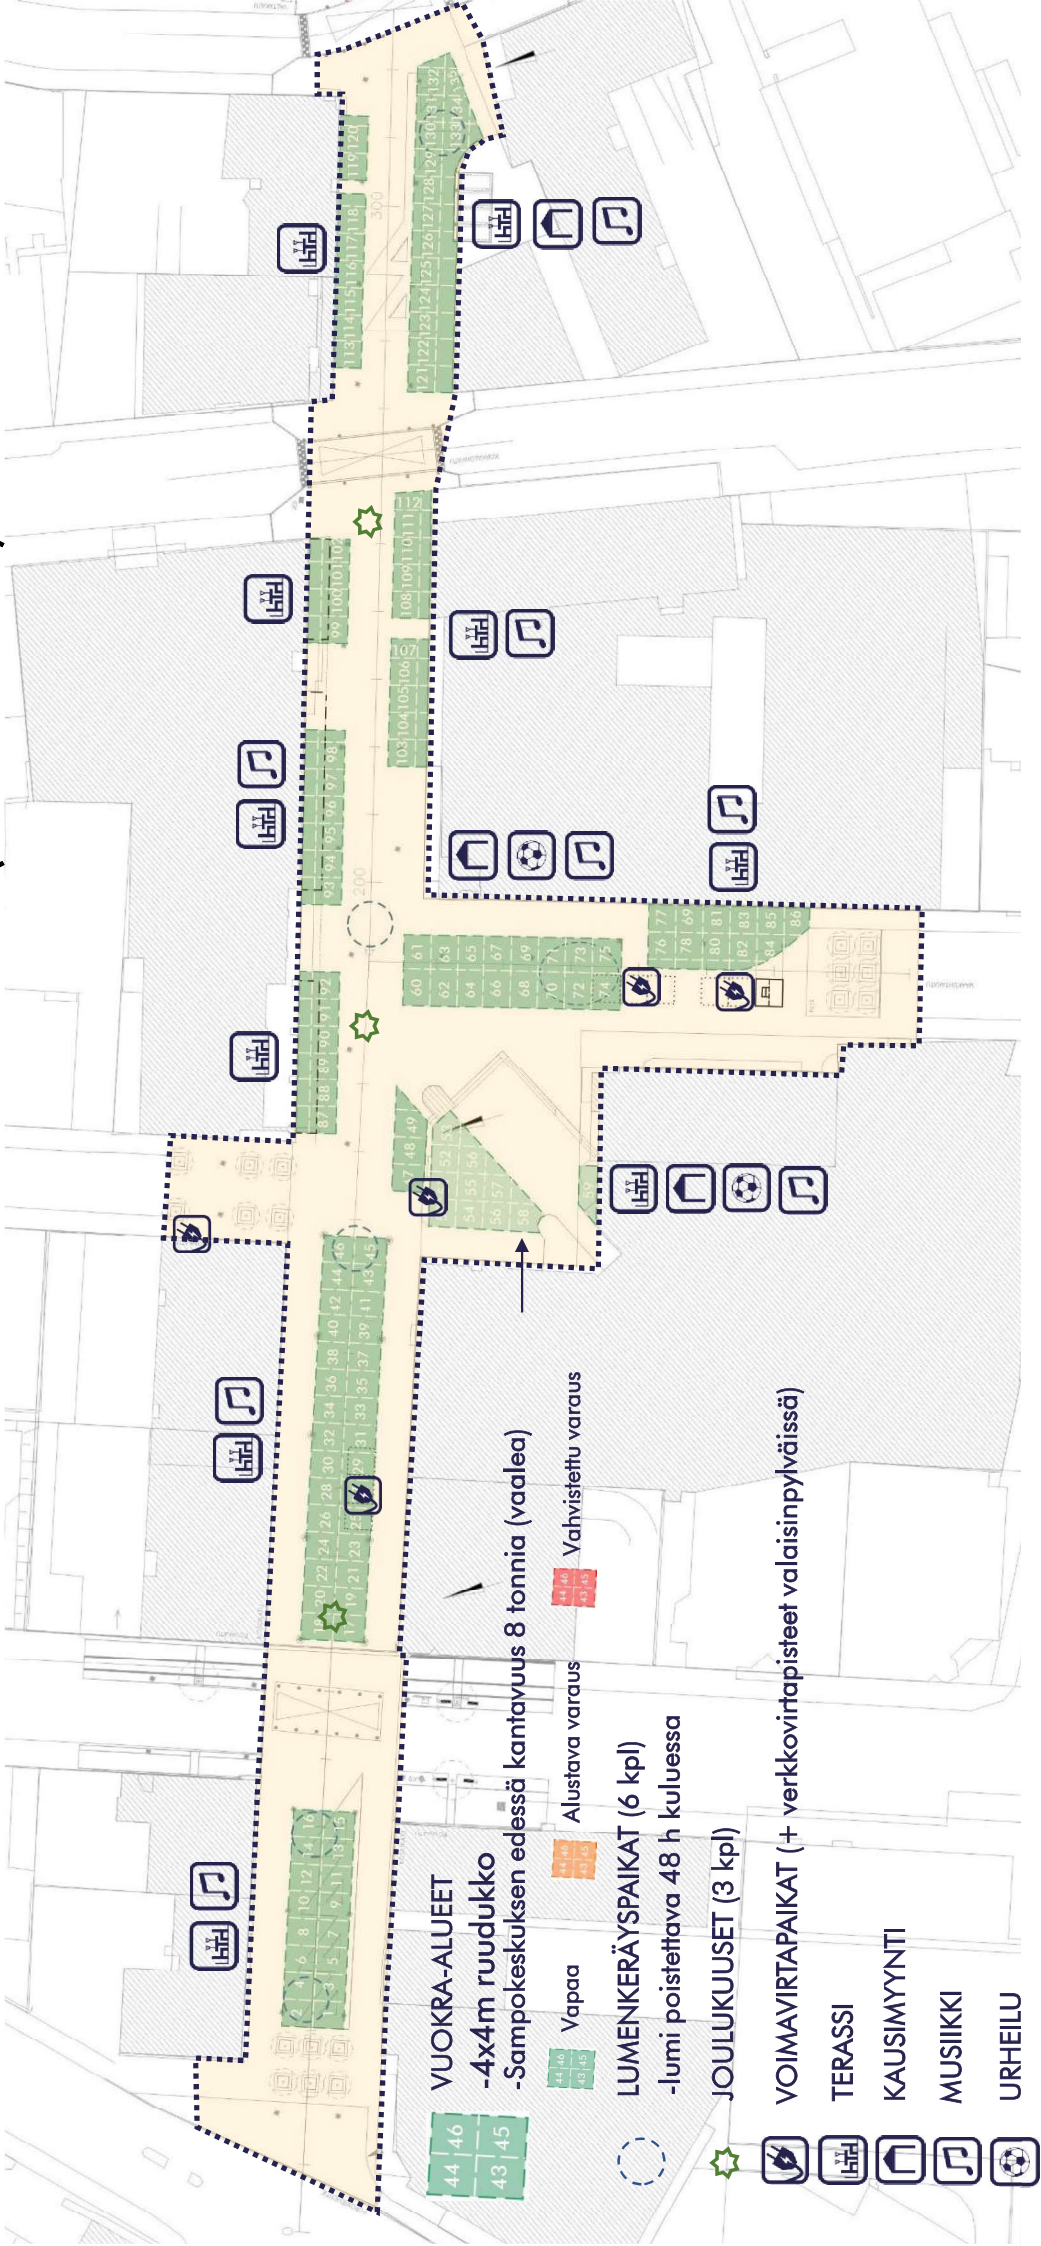

## VUOKRA-ALUEET

-4x4m ruudukko

-Sampokeskuksen edessä kantavuus 8 tonnia (vaalea)

Vapaa

Alustava varaus

Vahvistettu varaus

## LUMENKERÄYSPAIKAT (6 kpl)

-lumi poistettava 48 h kuluessa

## JOULUKUUSET (3 kpl)

VOIMAVIRTAPAIKAT (+ verkkovirtapisteet valaisinpylväissä)

TERASSI

KAUSIMYYNTI

MUSIIKKI

URHEILU

