


TILAT PINTA-ALOITTAIN

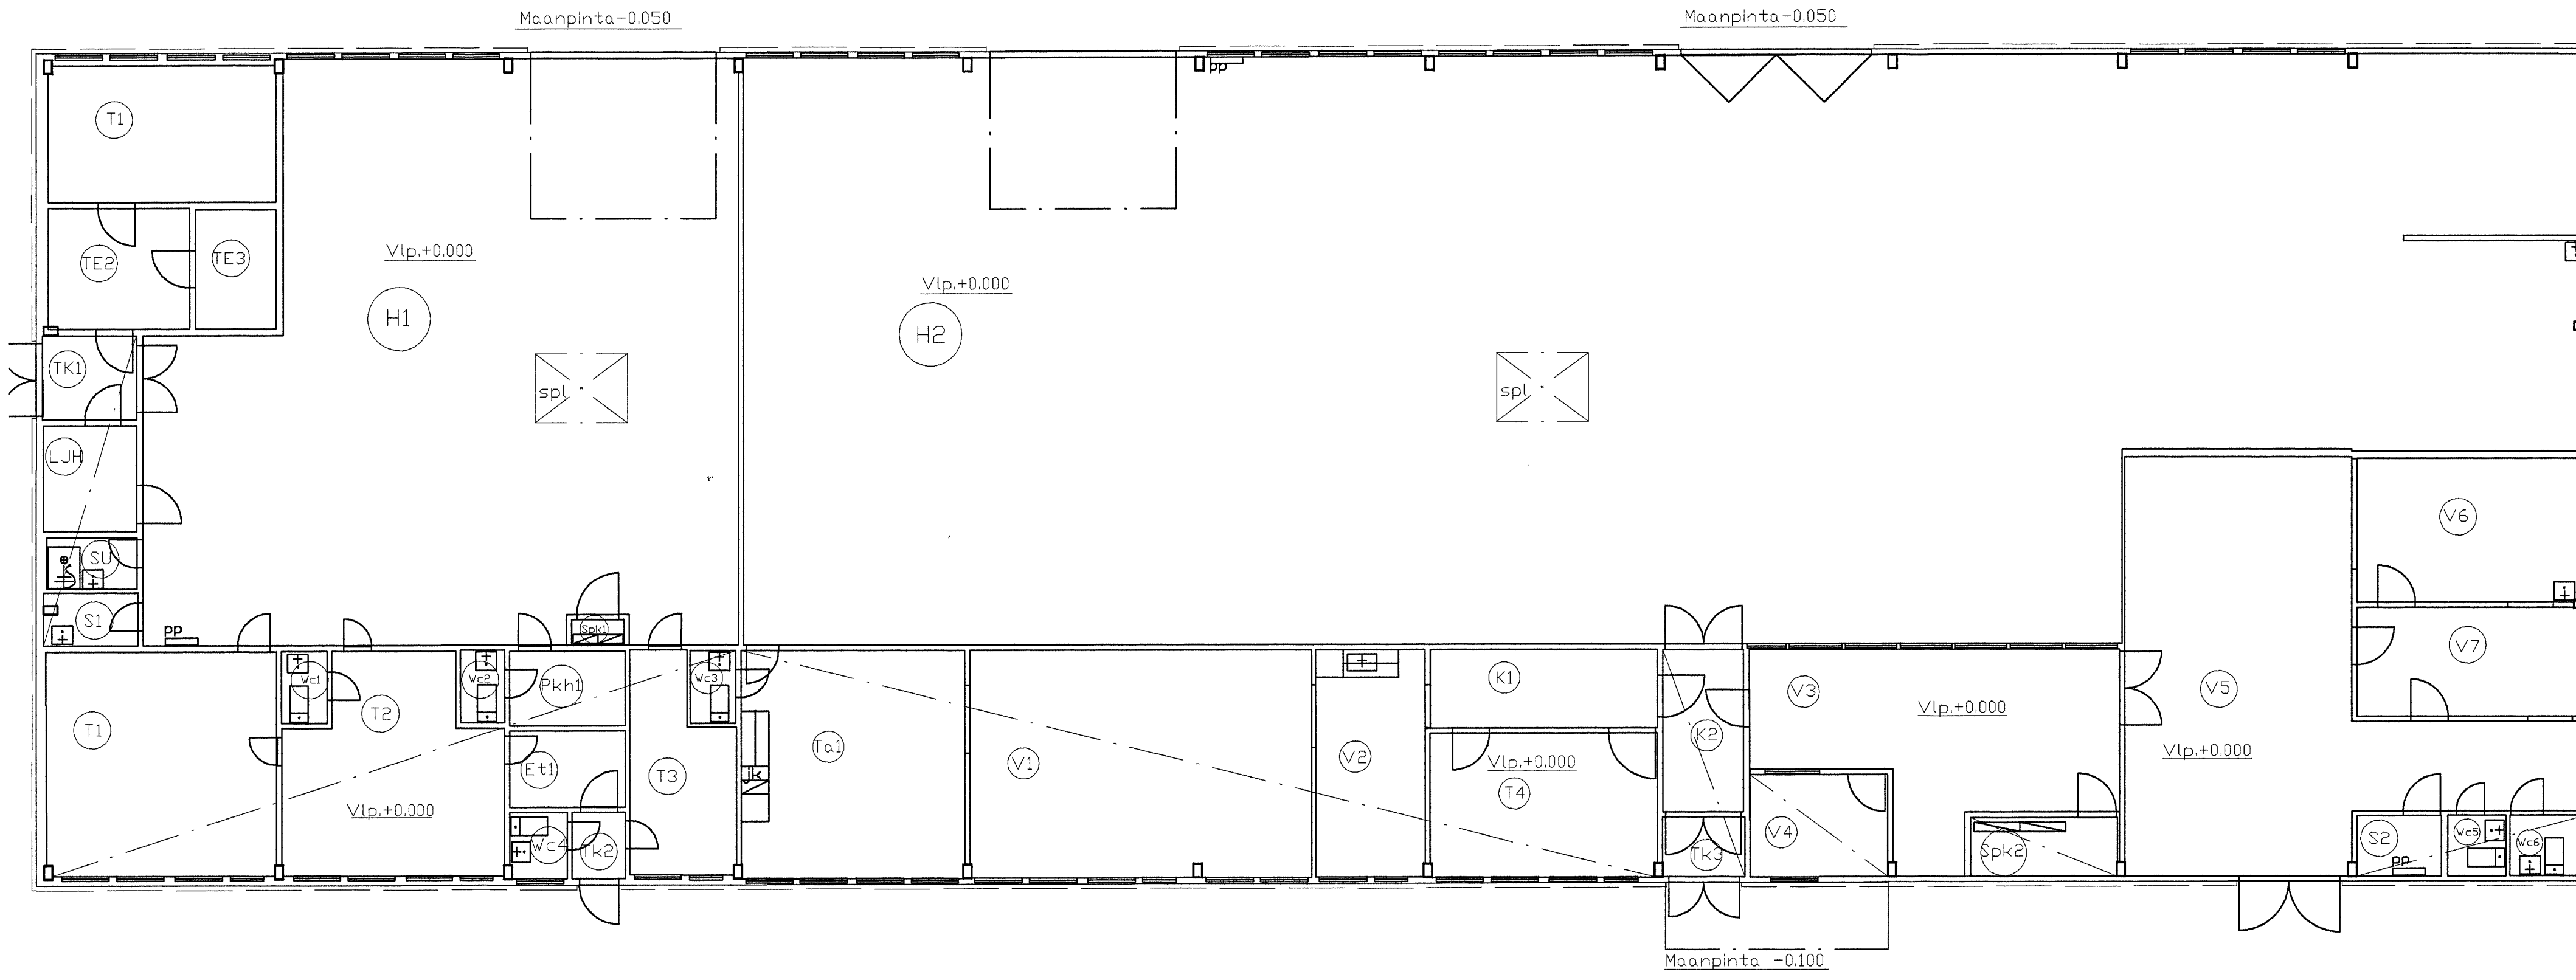

TILA/ TUNNUS	PINTA- ALA(m <sup>2</sup> )	HUONE- KORKEUS
<b>ETEINEN</b>		
ET1	4	2800
<b>HALLIT:</b>		
H1	146,5	3500
H2	471,5	3500
<b>KAYTAVAT:</b>		
K1	8,5	2750
K2	6	2250
<b>LAMMONTAKOHUONE:</b>		
Ljh	4,5	2800
<b>PUKHUHUONEET:</b>		
Pkh1	4	2800
<b>SIIVOUSKAT:</b>		
S1	2,5	2300
S2	2,5	2800
<b>SUIHKU:</b>		
Su	2	2250
<b>SÄHKÖPAIKESKUKSET:</b>		
Spk1	1	2400
Spk2	4	2250
<b>TAUKOTILA</b>		
Ta	24,5	2700
<b>TELKAT:</b>		
Te1	14,5	3250
Te2	8	3250
Te3	4,5	3250
<b>TOIMISTOT</b>		
T1	23	2700
T2	19	2700
T3	9,5	2800
T4	15,5	2700
<b>TUULIKAAPIT:</b>		
Tk1	3,5	2750
Tk2	1,5	2800
Tk3	2	2200
<b>VARASTOT</b>		
V1	36,5	2700
V2	12	2700
V3	27	3500
V4	6,5	2200
V5	55	3500
V6	15,5	3500
V7	12	3500
<b>WC:</b>		
Wc1	1,5	2800
Wc2	1,5	2800
Wc3	1,5	2800
Wc4	2	2800
Wc5	1,5	2800
Wc6	2	2800
<b>YHTEENSÄ: 957m<sup>2</sup></b>		

MITOITUS JA MALLINUS TNe. 30.7.98		
Kosa/kyllä	Kortteli/Tila	Tontti/RNo
Rakennustaloudenpide		Viranomaisen arkkitehtimerkintä varten
Rakennuskohteen nimi ja osoite	Piirustuslaaji	Juokseva nro
MONITOIMIHALLI AHJOTIE 6 ROVANIEMI	Piirustuksen sisältö	Mittakaavat
Suunnittelijan nimi, päiväys ja allekirjoitus	POHJA B	1 : 100
Suunnitteluala, työn numero ja piirustuksen numero		Muutos